


План границ объекта

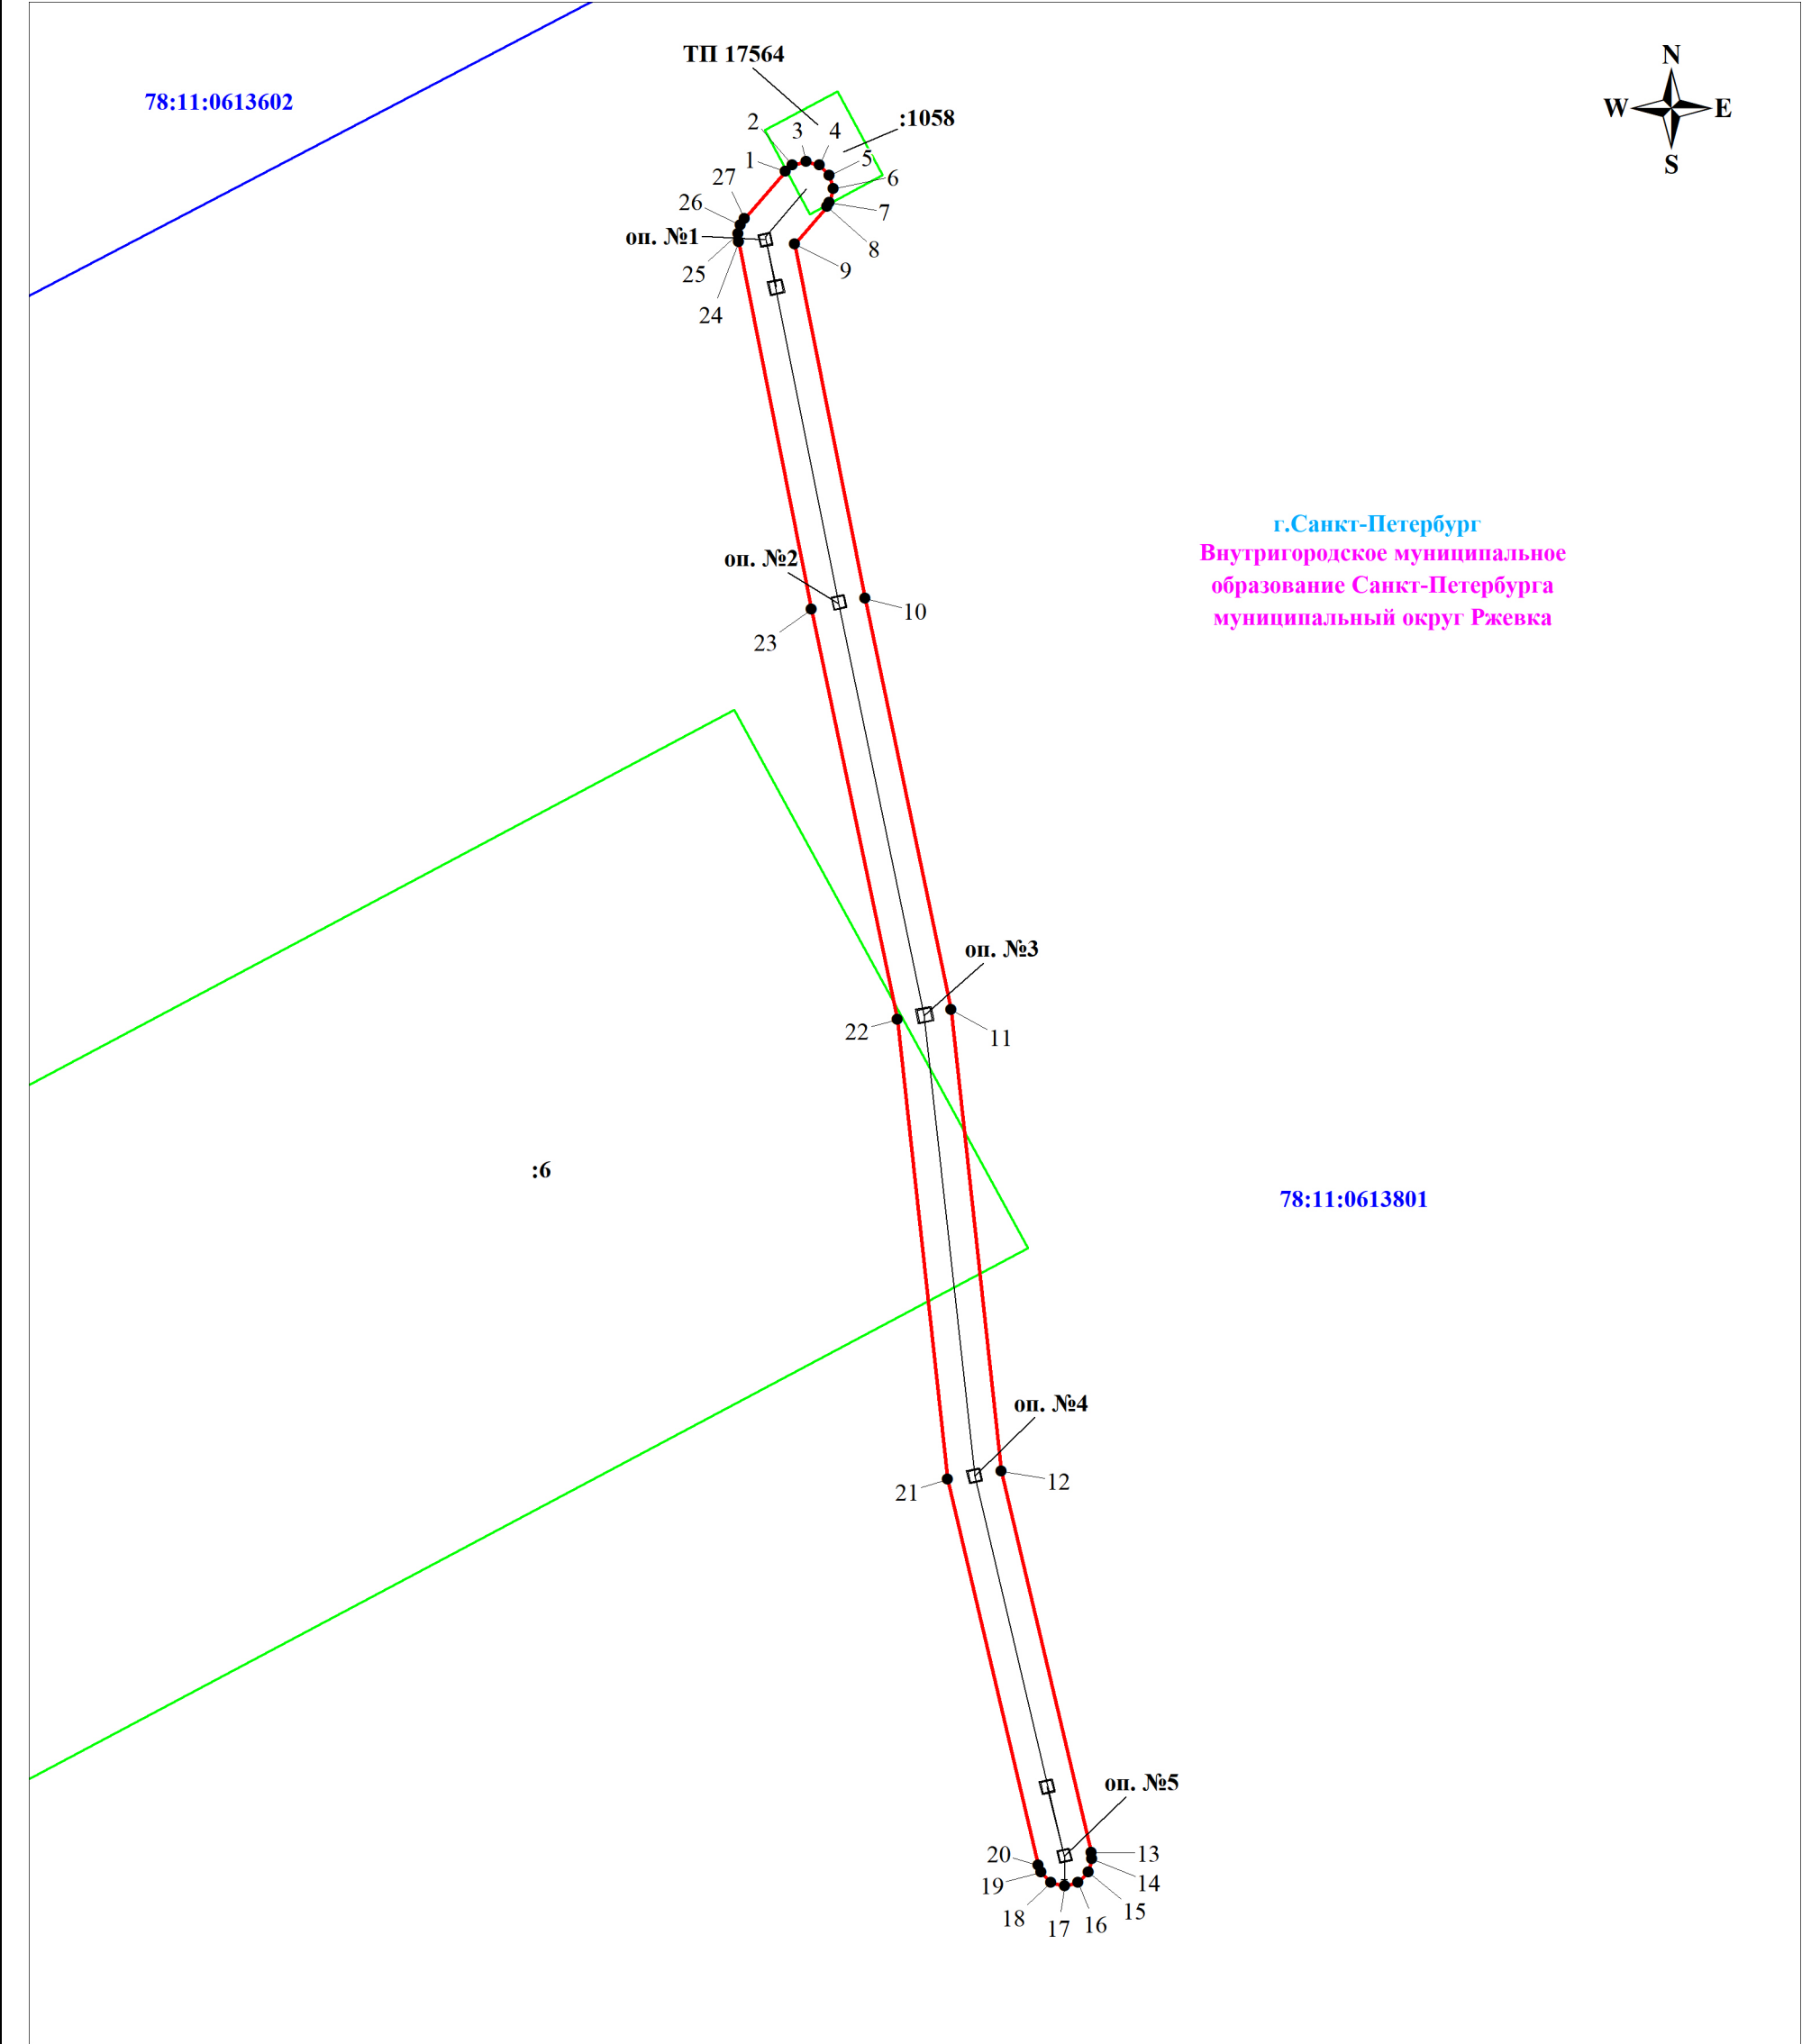

Используемые условные знаки и обозначения:

	Обозначение характерной точки границы публичного сервитута
	Граница публичного сервитута
	Лесопарковая улица жил. дома № 12 и 14/

	Граница кадастрового квартала
78:11:0613801	Номер кадастрового квартала
	Граница земельного участка, учтенного в ЕГРН
1058	Номер земельного участка, учтенного в ЕГРН

Подпись Никонова Е. С.

Дата 06 ноября 2025 г.